



**Ing. Ouzký Miroslav Huntířov 191 IČ : 86867865**

**Projednáání přechodné úpravy provozu na pozemních komunikacích a  
krátkodobé uzavírky komunikace**

**Silnice :** III/26224 u křižovatky s III/26226 směr Ovesná  
**Místo :** Dobrná

**Termín, rozsah a důvod prací :**  
Stání pracovního stroje – čerpadla na beton  
19.5. v době od 8 do 12 hod

**Omezení provozu :**  
Úplná uzavírka komunikace  
Užití opatření pouze na dobu nezbytně nutnou po dobu stání pracovního stroje.  
Zhotovitel prací zajistí poučenou a označenou osobu na dvě stanoviště po dobu uzavírky pro podání informace řidičům. Stanoviště Dobrná křižovatka silnic III tříd a Benešov n/Pl. křižovatka s ul. Táborský Vrch.  
Při mimořádné situaci bude průjezd uvolněn vozidlům IZS

**Žadatel :** Zemní a dopravní stavby Hrdý Milan s.r.o.  
Dobrná 48  
407 41  
IČ: 25475819


**Za Žadatele:** Odpovědná osoba: František Vančura 606 647 171  
Ing. Ouzký Miroslav IČ : 86867865  
Huntířov 191  
Tel. 724 169 639  
adouzky@seznam.cz

V Děčíně

dne 9.5.2017

podpis

Ing. Miroslav OUZKÝ  
Huntířov 191, 405 02  
IČ: 868 67 865  
Tel.: 724 169 639

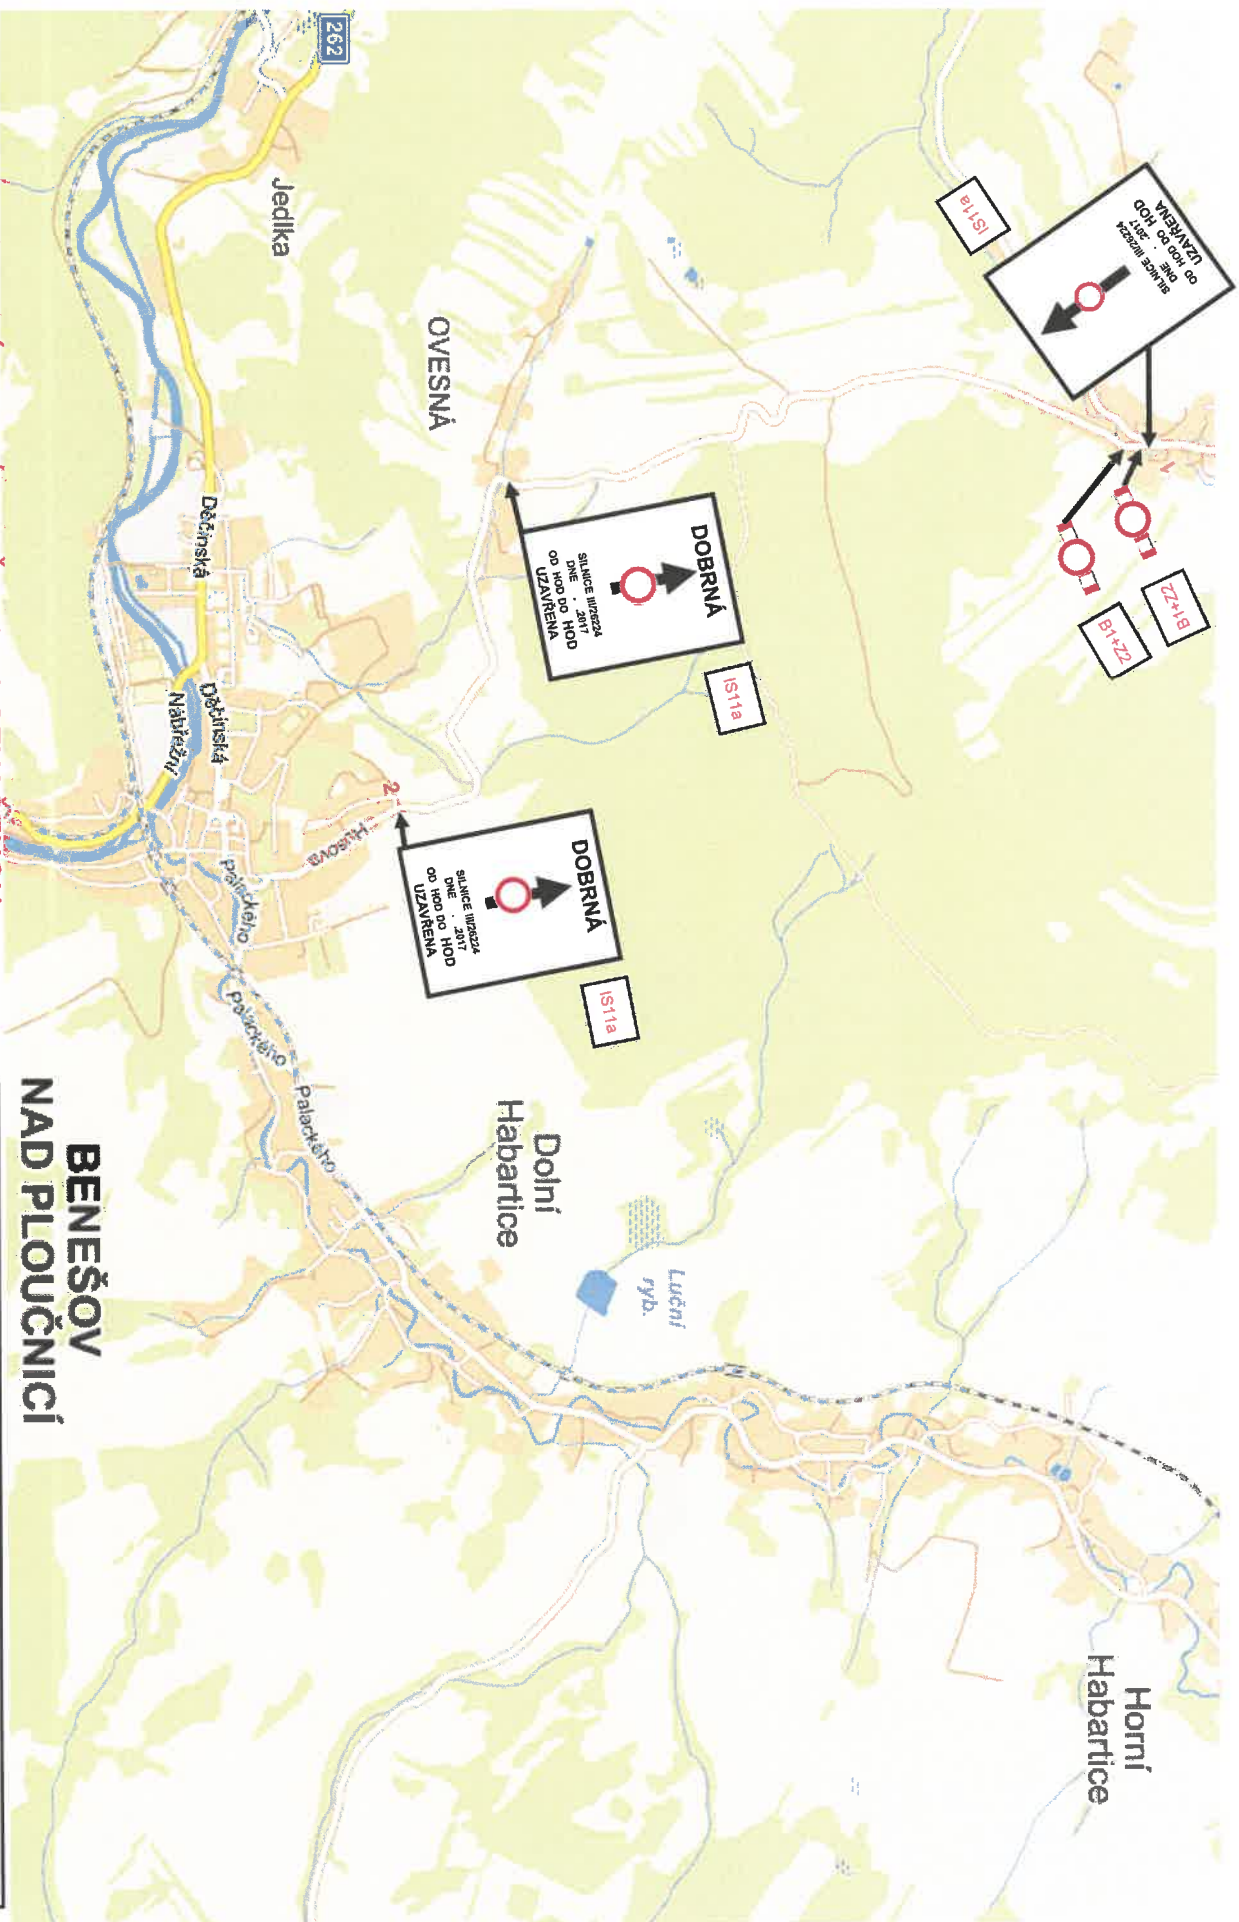

ZHOTOVITEL PRACÍ ZAJISTI POUČENOU A OZNAČENOU OSOBU NA 2 STANOVISTĚ PRO INFORMACI ŘIDIČŮM

1 Dobrná křižovatka III/26224 a III/26226

2 Benešov n/Pl. křižovatka Tábořský Vrch

## BENEŠOV NAD PLOUČNICÍ

**DOBRNÁ**  
**SILNICE III/26224**  
 Stání pracovního stroje – čerpadla na beton  
 Krátkodobá úplná uzavírka komunikace  
 Zachování volného pohybu chodců